


ЧЕРВОНА ПОЛЯНА

ГЕНЕРАЛЬНИЙ ПЛАН С. ЧЕРВОНА ПОЛЯНА ДАНИЛІВСЬКОЇ СІЛЬСЬКОЇ РАДИ КРИВОРІЗЬКОГО РАЙОНУ ДНІПРОПЕТРОВСЬКОЇ ОБЛАСТІ ОСНОВНЕ КРЕСЛЕННЯ М1:2000

ШИРОКІВСЬКИЙ РАЙОН
КРИВОРІЗЬКИЙ РАЙОН

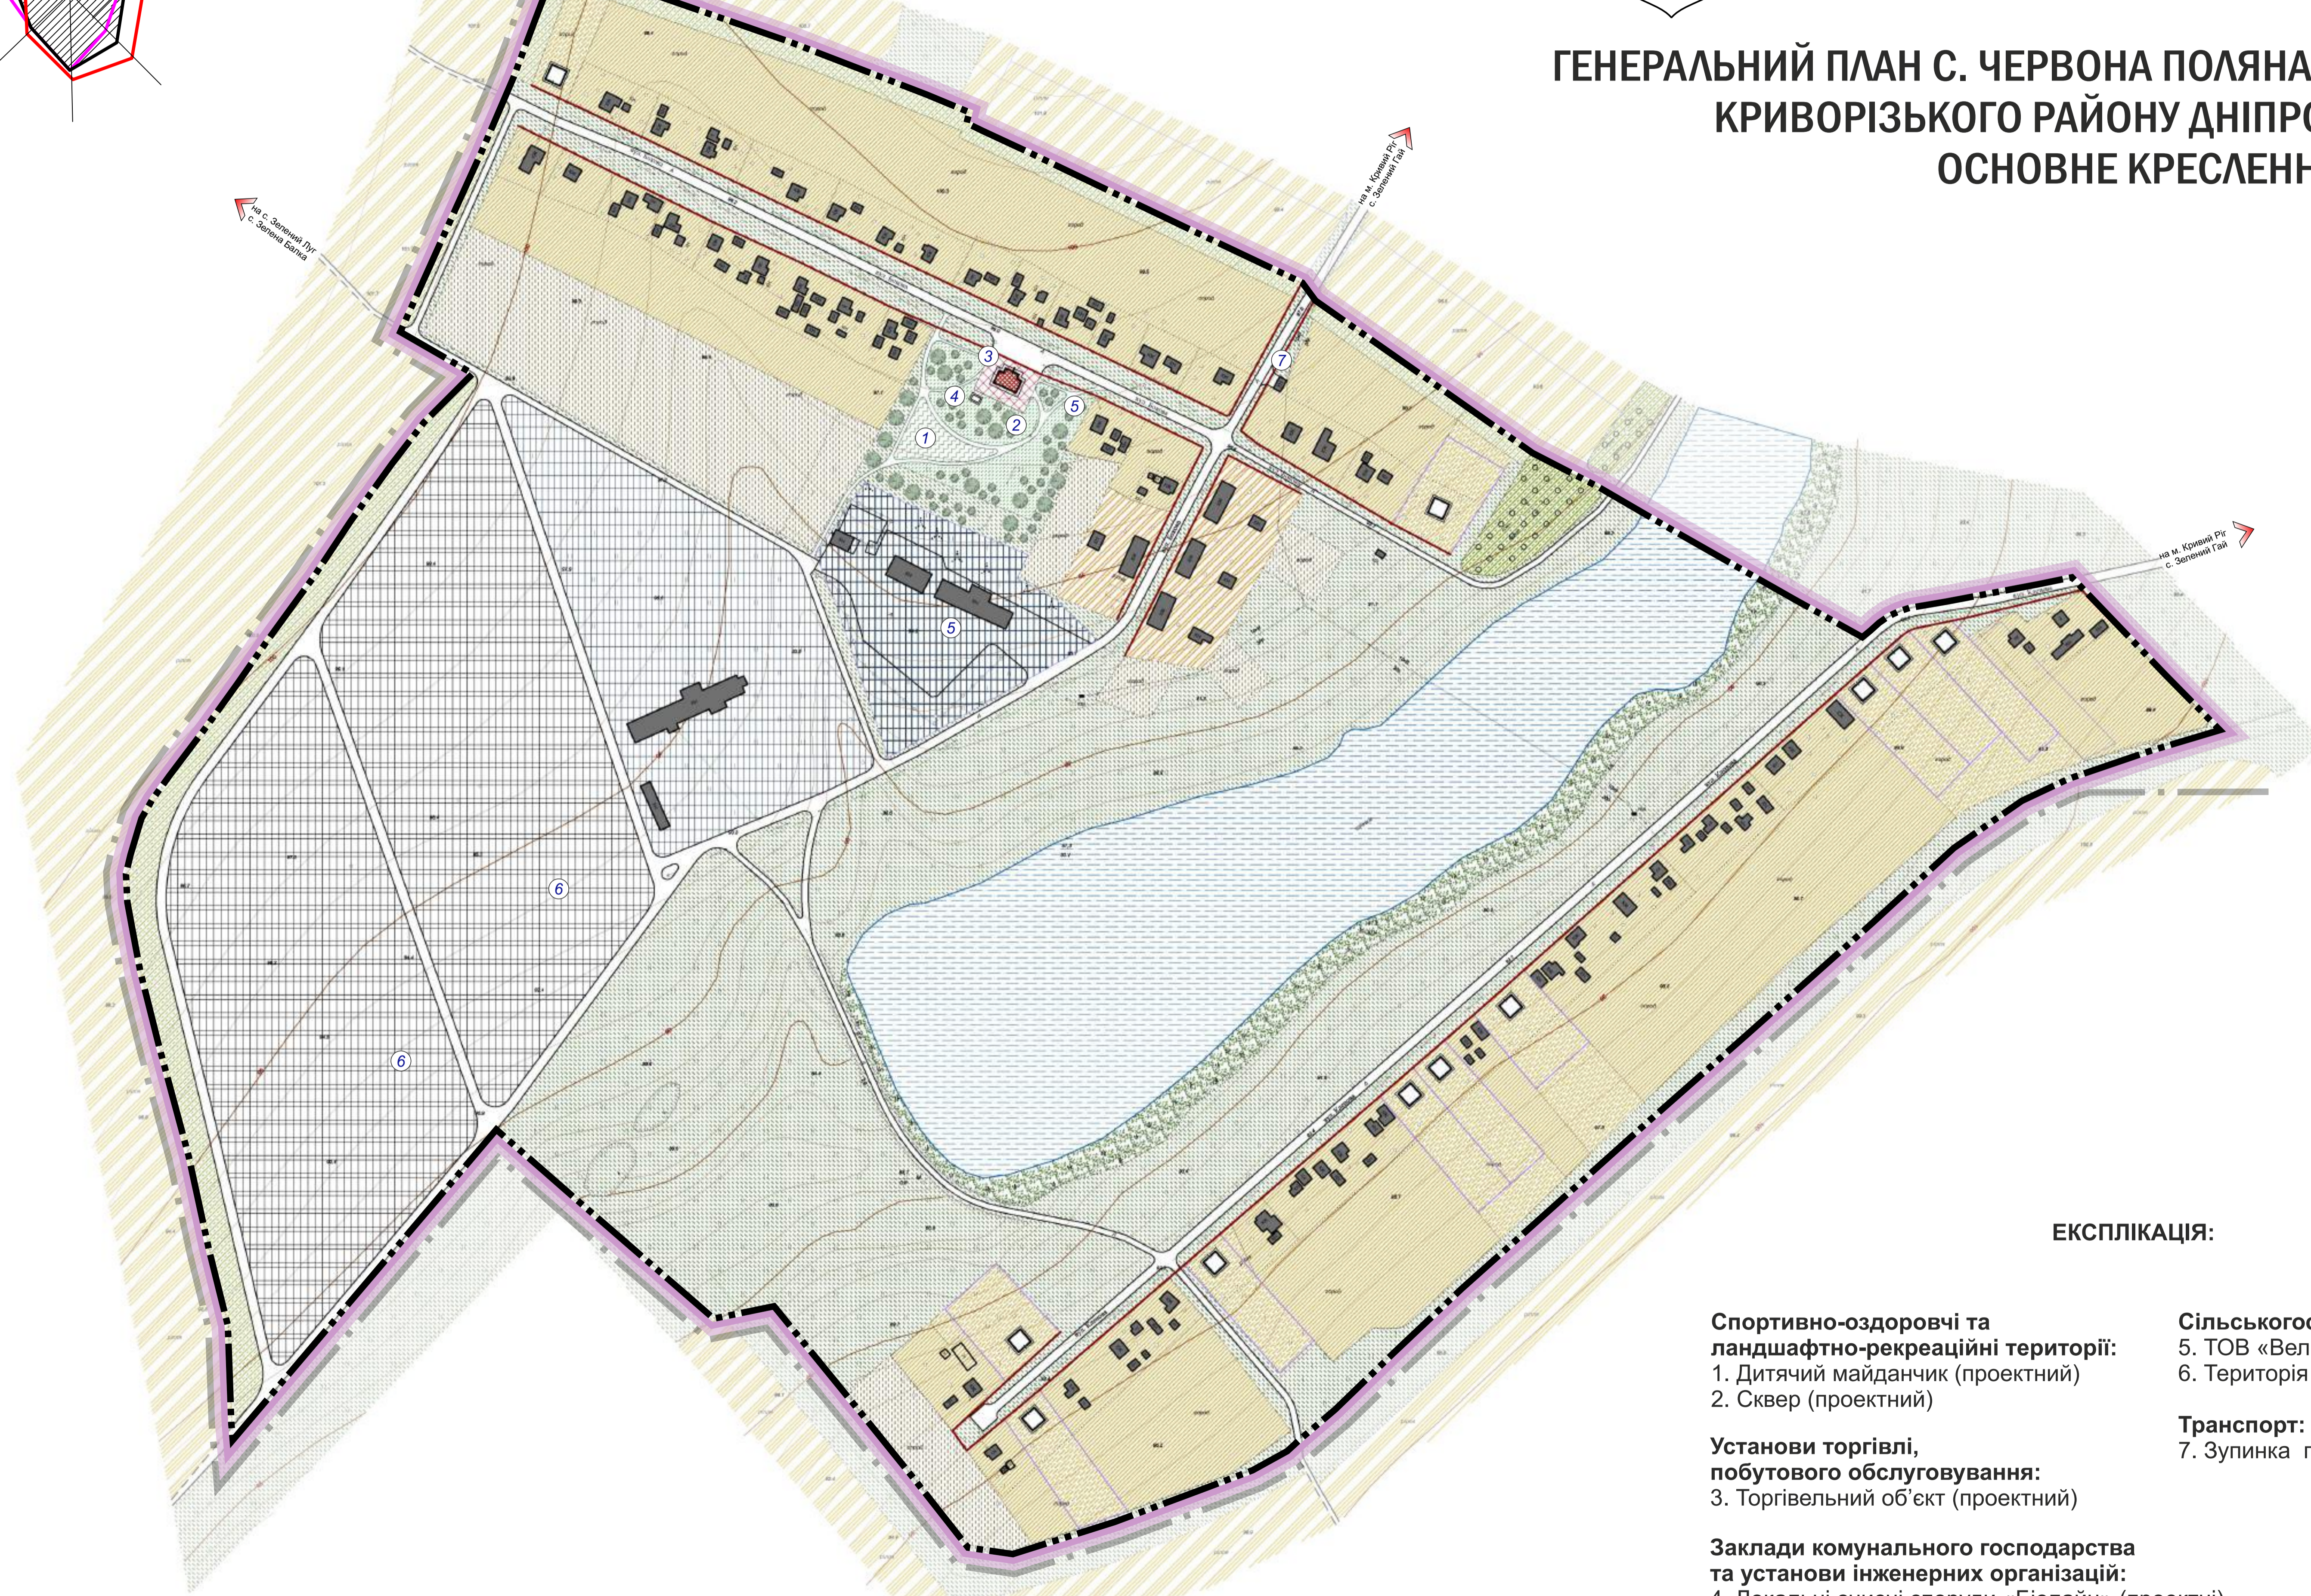

Умовні позначення:

Існуючі	Проектні	
[Symbol]	[Symbol]	Межа Криворізького та Широківського районів
[Symbol]	[Symbol]	Межа с. Червона Поляна
[Symbol]	[Symbol]	Межа кадастрових землевідведень
[Symbol]	[Symbol]	Межа ділянки житлової забудови, 0,25 Га
[Symbol]	[Symbol]	Територія житлової садибної забудови
[Symbol]	[Symbol]	Територія житлової блокованої забудови
[Symbol]	[Symbol]	Територія громадської забудови
[Symbol]	[Symbol]	Городи, сінокоси
[Symbol]	[Symbol]	Озеленення (трав'яниста рослинність)
[Symbol]	[Symbol]	Територія рекреаційного призначення
[Symbol]	[Symbol]	Територія зелених насаджень спеціального призначення
[Symbol]	[Symbol]	Територія зелених насаджень загального користування
[Symbol]	[Symbol]	Зарості очерету
[Symbol]	[Symbol]	Територія сільськогосподарського призначення
[Symbol]	[Symbol]	Територія виробнича
[Symbol]	[Symbol]	Територія сільськогосподарського виробництва та фермерських господарств
[Symbol]	[Symbol]	Водний об'єкт
[Symbol]	[Symbol]	Житлова вулиця
[Symbol]	[Symbol]	Проїзди
[Symbol]	[Symbol]	Грунтові дороги
[Symbol]	[Symbol]	Капітальна будівля
[Symbol]	[Symbol]	Некапітальна будівля
[Symbol]	[Symbol]	Громадська будівля
[Symbol]	[Symbol]	Рельєф
[Symbol]	[Symbol]	Укіс
[Symbol]	[Symbol]	ЛЕП 10кВ
[Symbol]	[Symbol]	Водопровід

ЕКСПЛІКАЦІЯ:

Спортивно-оздоровчі та ландшафтно-рекреаційні території:
 1. Дитячий майданчик (проектний)
 2. Сквер (проектний)

Установи торгівлі, побутового обслуговування:
 3. Торгівельний об'єкт (проектний)

Заклади комунального господарства та установи інженерних організацій:
 4. Локальні очисні споруди «Біолайн» (проектні)

Сільськогосподарські та виробничі підприємства:
 5. ТОВ «Велес»
 6. Територія під розміщення сонячної електростанції (проектна)

Транспорт:
 7. Зупинка громадського транспорту

					45/07-19-ГП				
					Данилівська сільська рада Криворізького району Дніпропетровської області				
Змін	Кіл.	Лист	Надок.	Підпись	Дата	Генеральний план с. Червона Поляна Данилівської сільської ради Криворізького району Дніпропетровської області	Стадія	Лист	Листів
					07.19	ГП	4	6	
ГАП	Лисецький Д.В.					Генеральний план, Основне креслення М1:2000			ФОП Яковлева І. В.
Виконав	Яковлева С.В.								
Перевірив	Яковлева І. В.								